ВСЕПОГОДНЫЙ УЗЕЛ КОММУТАЦИИ ВУК-18У-РОЕ+

Артикул: 58004
110 040 руб 110 040руб.

Категории: Всепогодные узлы коммутации, Оборудование для построения распределенных сетей

Всепогодный узел коммутации ВУК-18У-PoE+ предназначен для обеспечения работы от 1-й до 8-х IP-видеокамер с питанием по технологии PoE/PoE+, организации группового канала передачи данных по волоконно-оптической сети, а также поддержания заданного температурного режима при эксплуатации задействованного оборудования.

Изделие оборудовано

- блоком управления климатом (БУК-5), предназначенным для управление обогревом;
- обогревателем термошкафов ОТШ-40, оборудованным встроенным биметаллическим выключателем,
  ограничивающим температуру поверхности радиатора до +90°С;
- тамперным контактом для сигнализации о несанкционированном доступе.

Изделие выпускается по техническим условиям ТУ 26.30.50-077-31006686-2017.
По способу защиты человека от поражения электрическим током изделие соответствует классу I по ГОСТ 12.2.007.0-75.

Климатическое исполнение изделия соответствует **УХЛ1, 5 ГОСТ 15150-69**. Степень защиты **IP 66**.

Состав изделия:

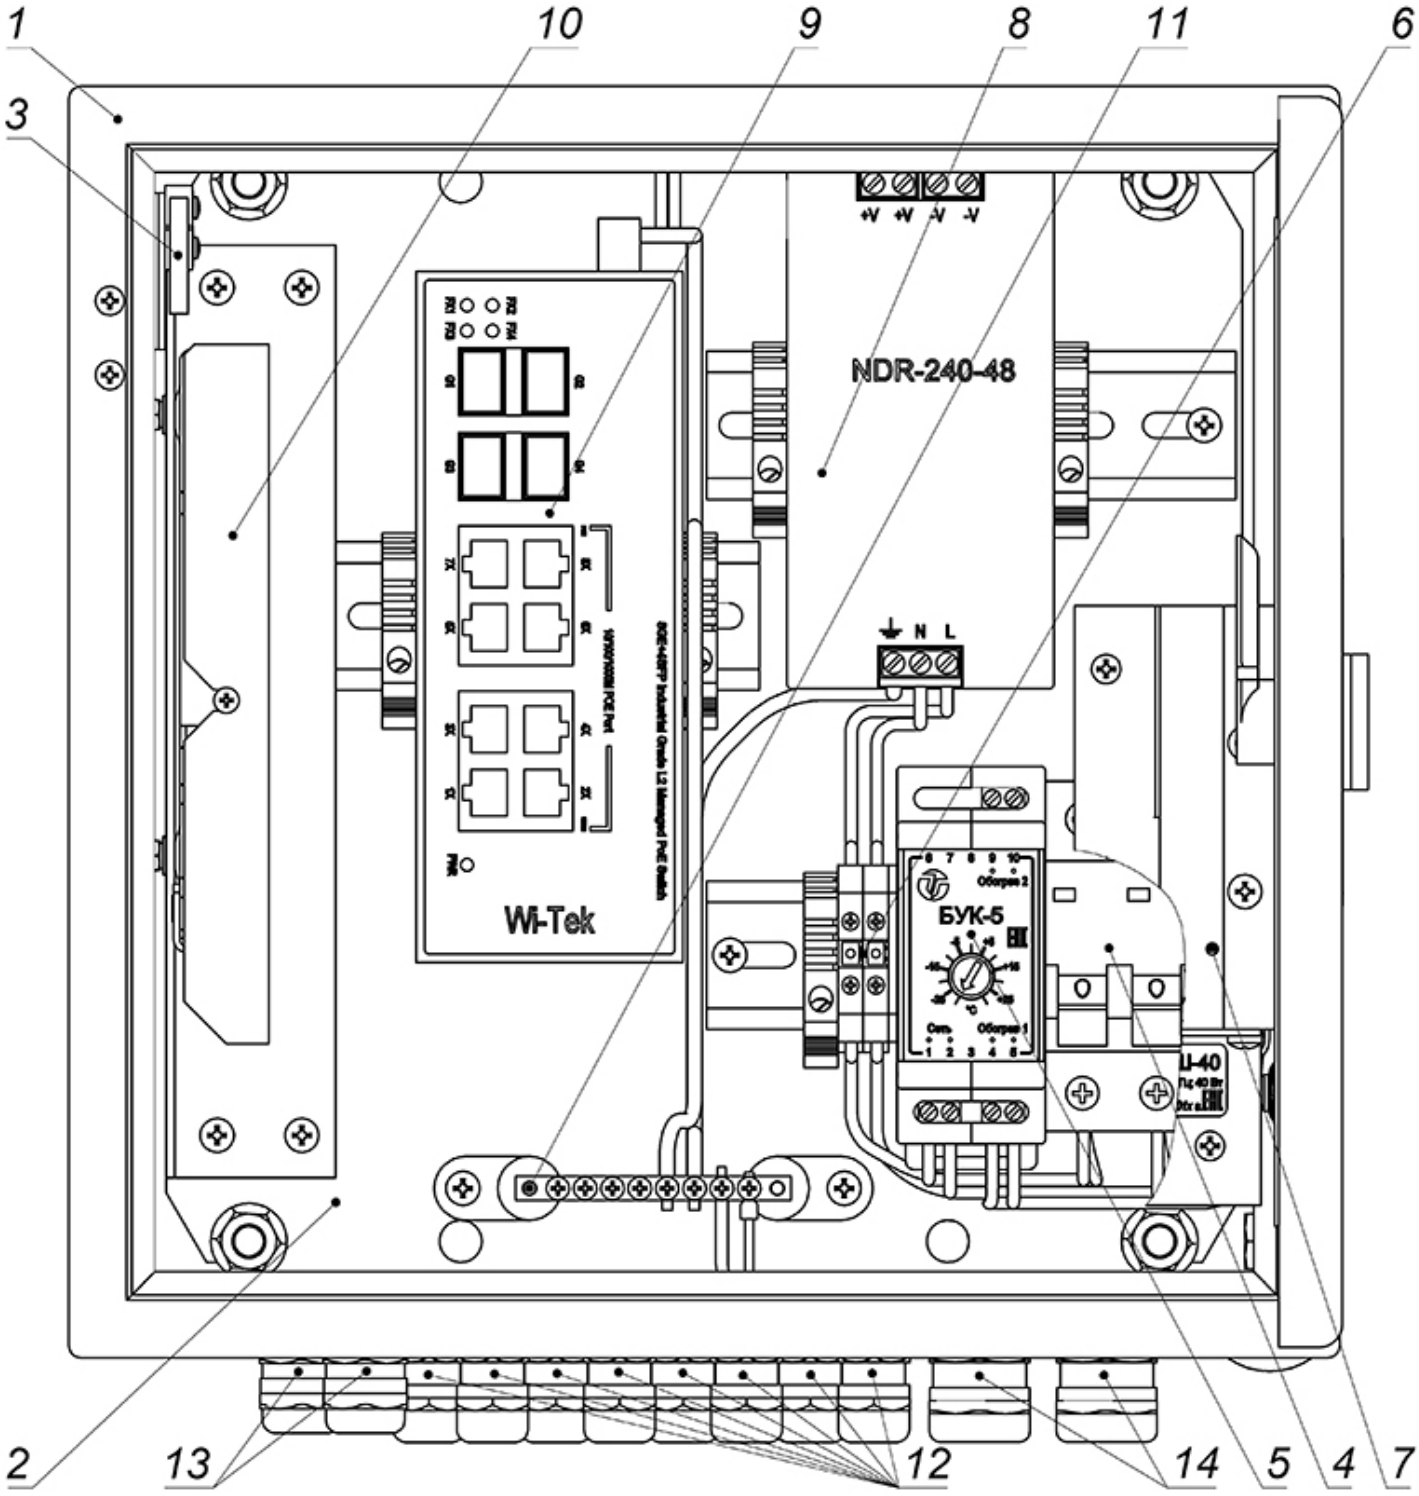

1. Шкаф 300x300x210мм	1 шт.
2. Монтажная панель	1 шт.

3. Тамперный контакт (S2)	1 шт.
4. Выключатель автоматический ВА47-29 2Р6А/4,5кА хар-ка С "TDM" (S1)	1 шт.
5. Блок управления климатом (БУК-5)	1 шт.
6. Клеммы проходные (X1) (S провода до 6 мм²)	2 шт.
7. Обогреватель (ОТШ-40)	1 шт.
8. AC/DC преобразователь NDR-240-48 MeanWell	1 шт.
9. Управляемый коммутатор Wi-Tek Wi-PMS312GF-I 8 Eth+4 SFP	1 шт.
10. Оптический кросс W4 (или аналогичный) с адаптерами SC-SC (4 шт)	1 шт.
11. Шина заземления (Ш1)	1 шт.
12. Гермоввод РВА9-08, Ø кабеля 4,5-8 мм	8 шт.
13. Гермоввод РВА11-10, Ø кабеля 6-10 мм	2 шт.
14. Гермоввод РВА13,5-11, Ø кабеля 7-12 мм	2 шт.

Схема подключения:

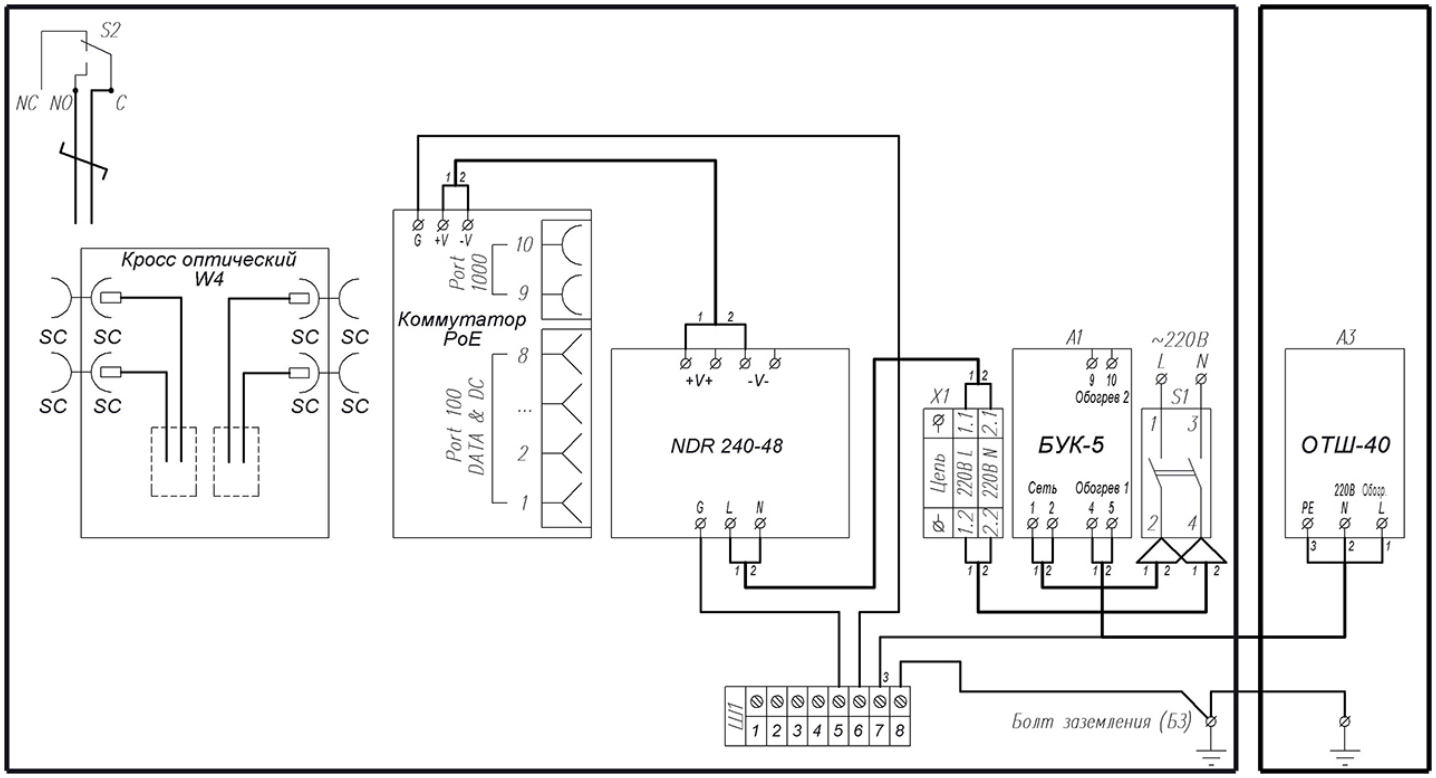
S2
NC NO C
Кросс оптический
W4
SC SC SC SC
SC SC SC SC
Коммутатор
PoE
Port 1000
10
9
Port 100
DATA & DC
8
...
2
1
G +V -V
+V+ -V-
NDR 240-48
G L N
X1
Цепь
220В L
220В N
1.1
1.2
2.1
2.2
A1
БУК-5
Обогрев 2
Сеть
Обогрев 1
~220В
L N
S1
A3
ОТШ-40
PE N L
220В Обогр.
ШТ
1 2 3 4 5 6 7 8
Болт заземления (БЗ)